


R 219- Großer Saal  
550,9 m<sup>2</sup>

**Bankettbestuhlung**

Grundriss Ebene 02,  
werk.um architekten, 16.01.2012  
gez. soe

dena Modellsanierung  
Haus der Begegnung  
Bischof-Kaller-Strasse 3  
D - 61462 Königstein im Taunus

**Bankettbestuhlung**  
**320 Sitzplätze**  
**Tische a 8 Sitzplätze**  
**=256 Sitzplätze**

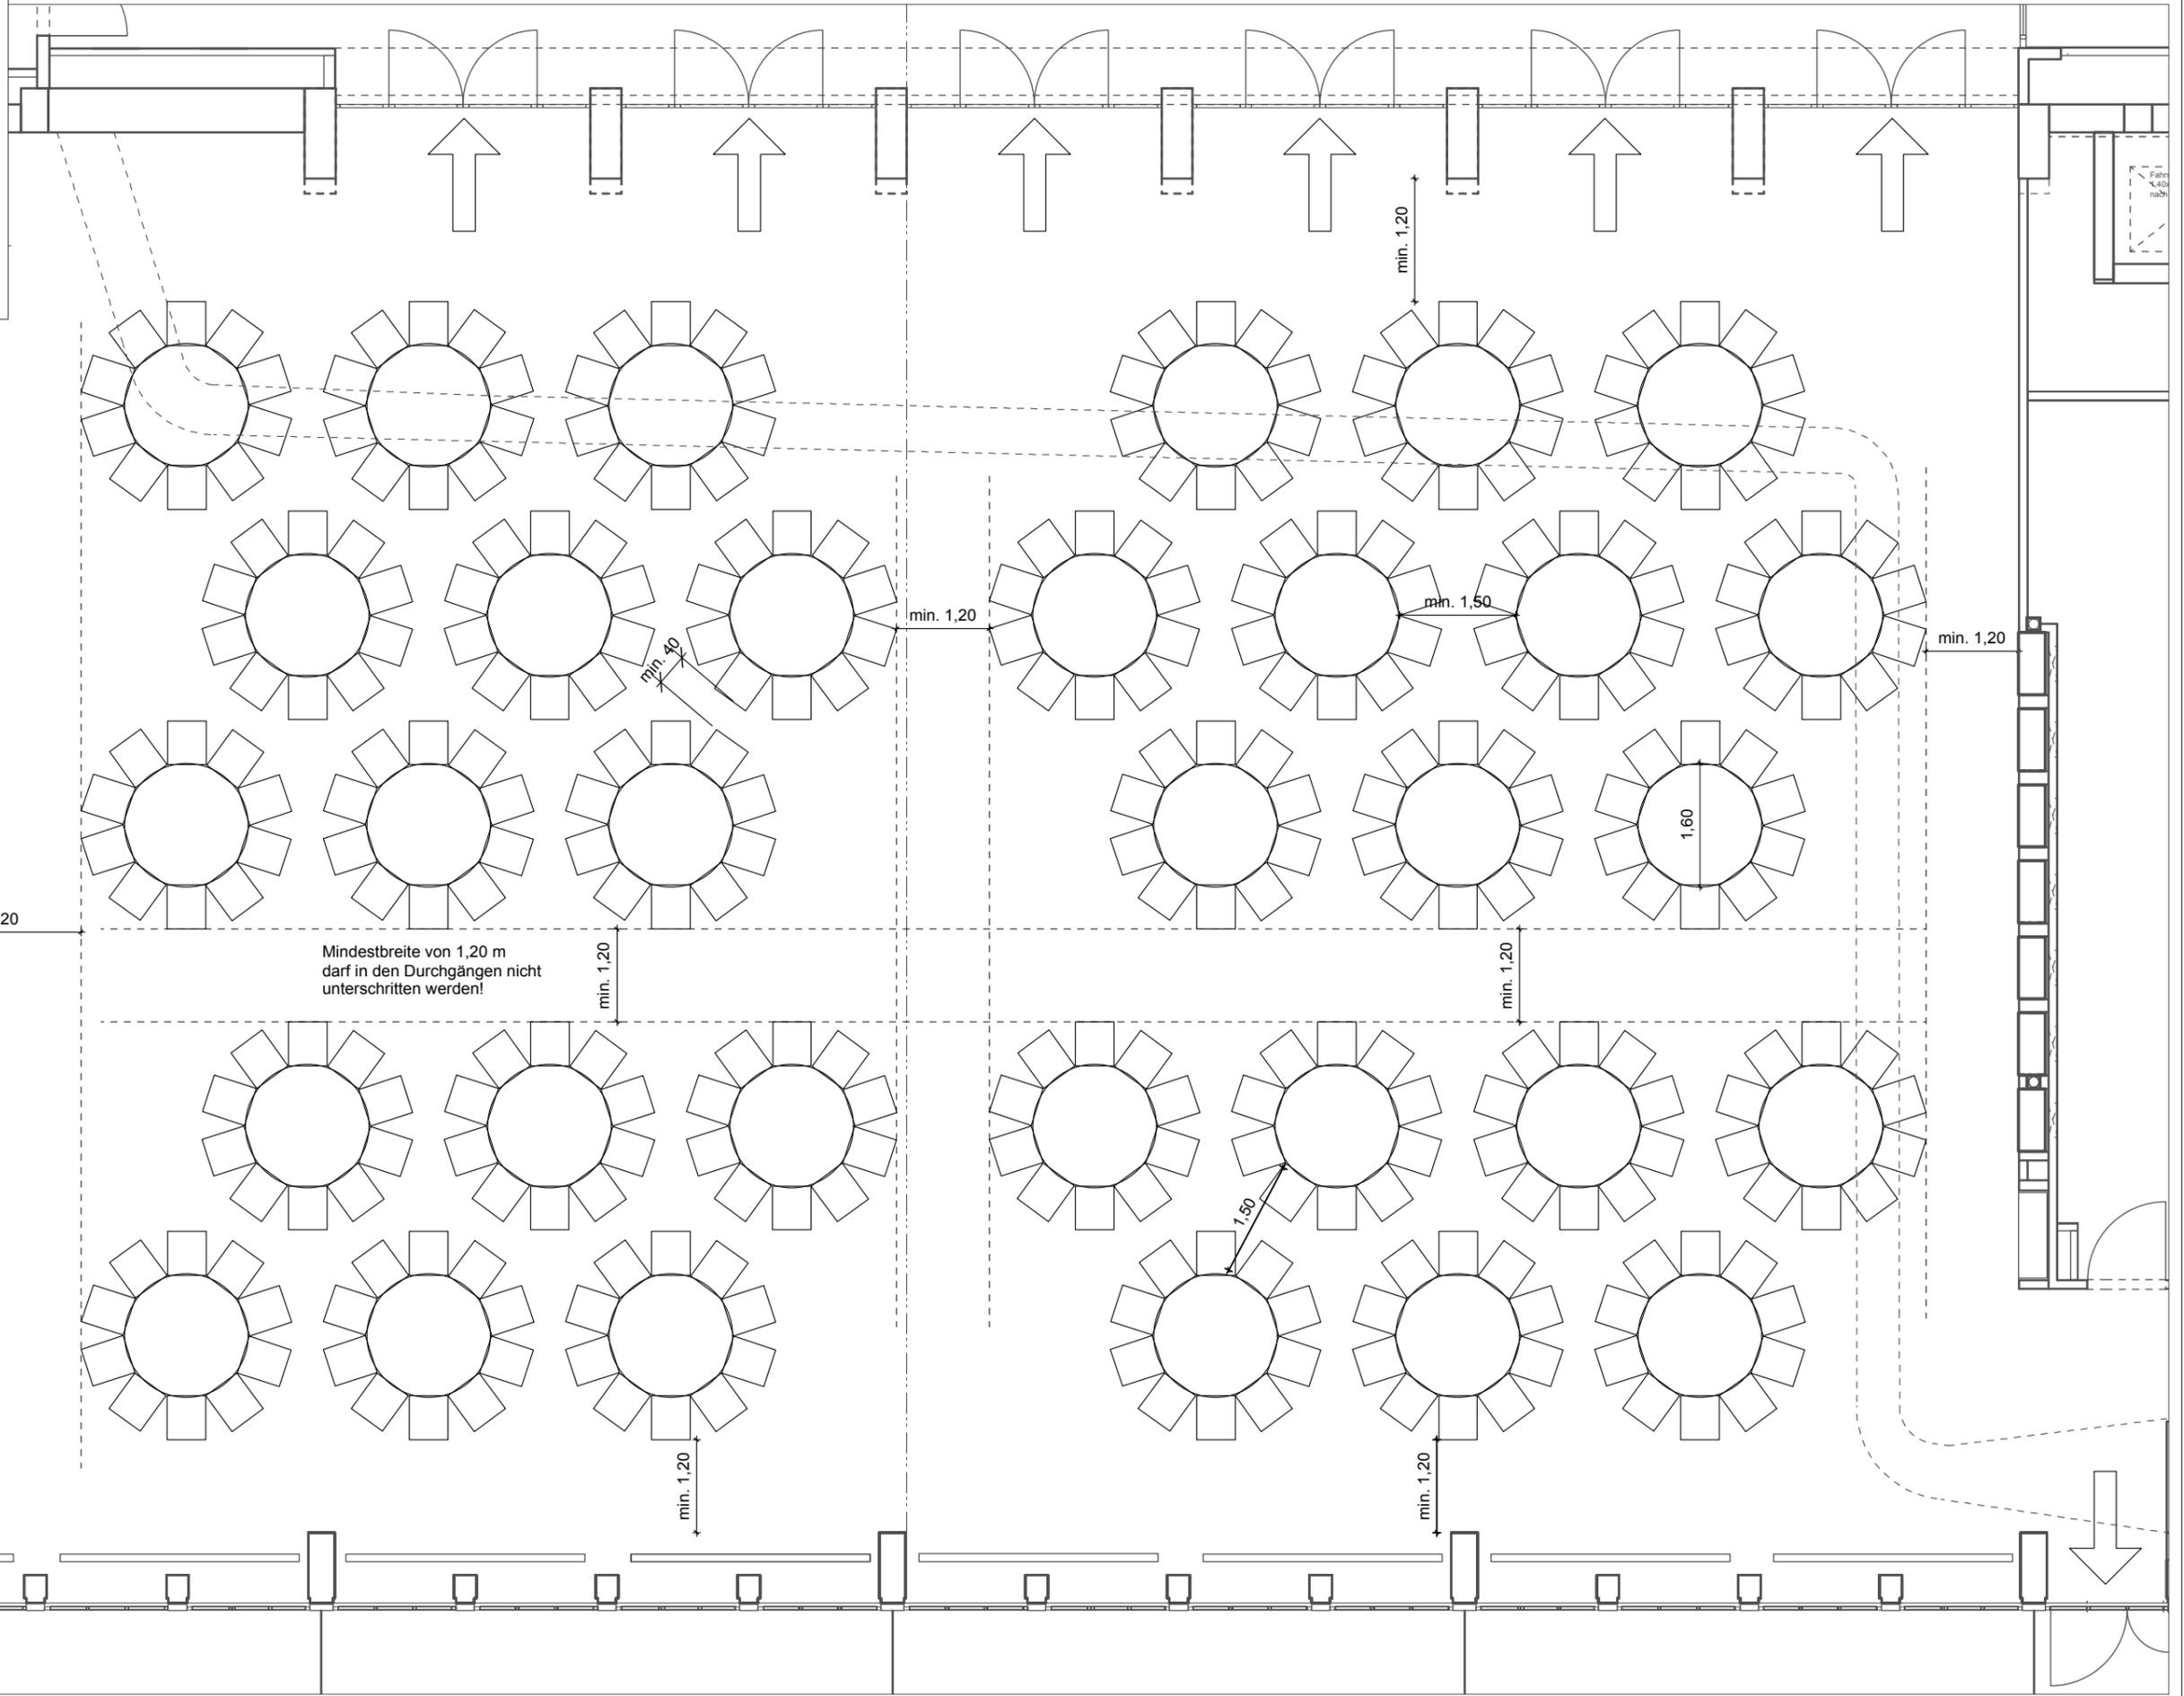

Fahrt  
4,40  
rahn